



Grundriss-Skizze GB 845
Massstab 1:200 (ungenau)

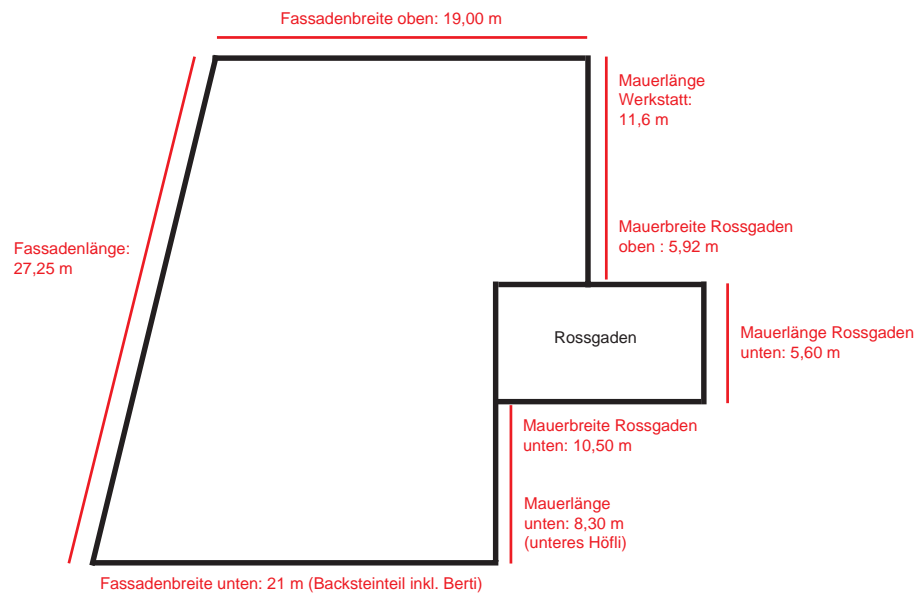


Magazin, Grossvater, Werkstatt Garagen

ERDGESCHOSS

EG/1. Stock

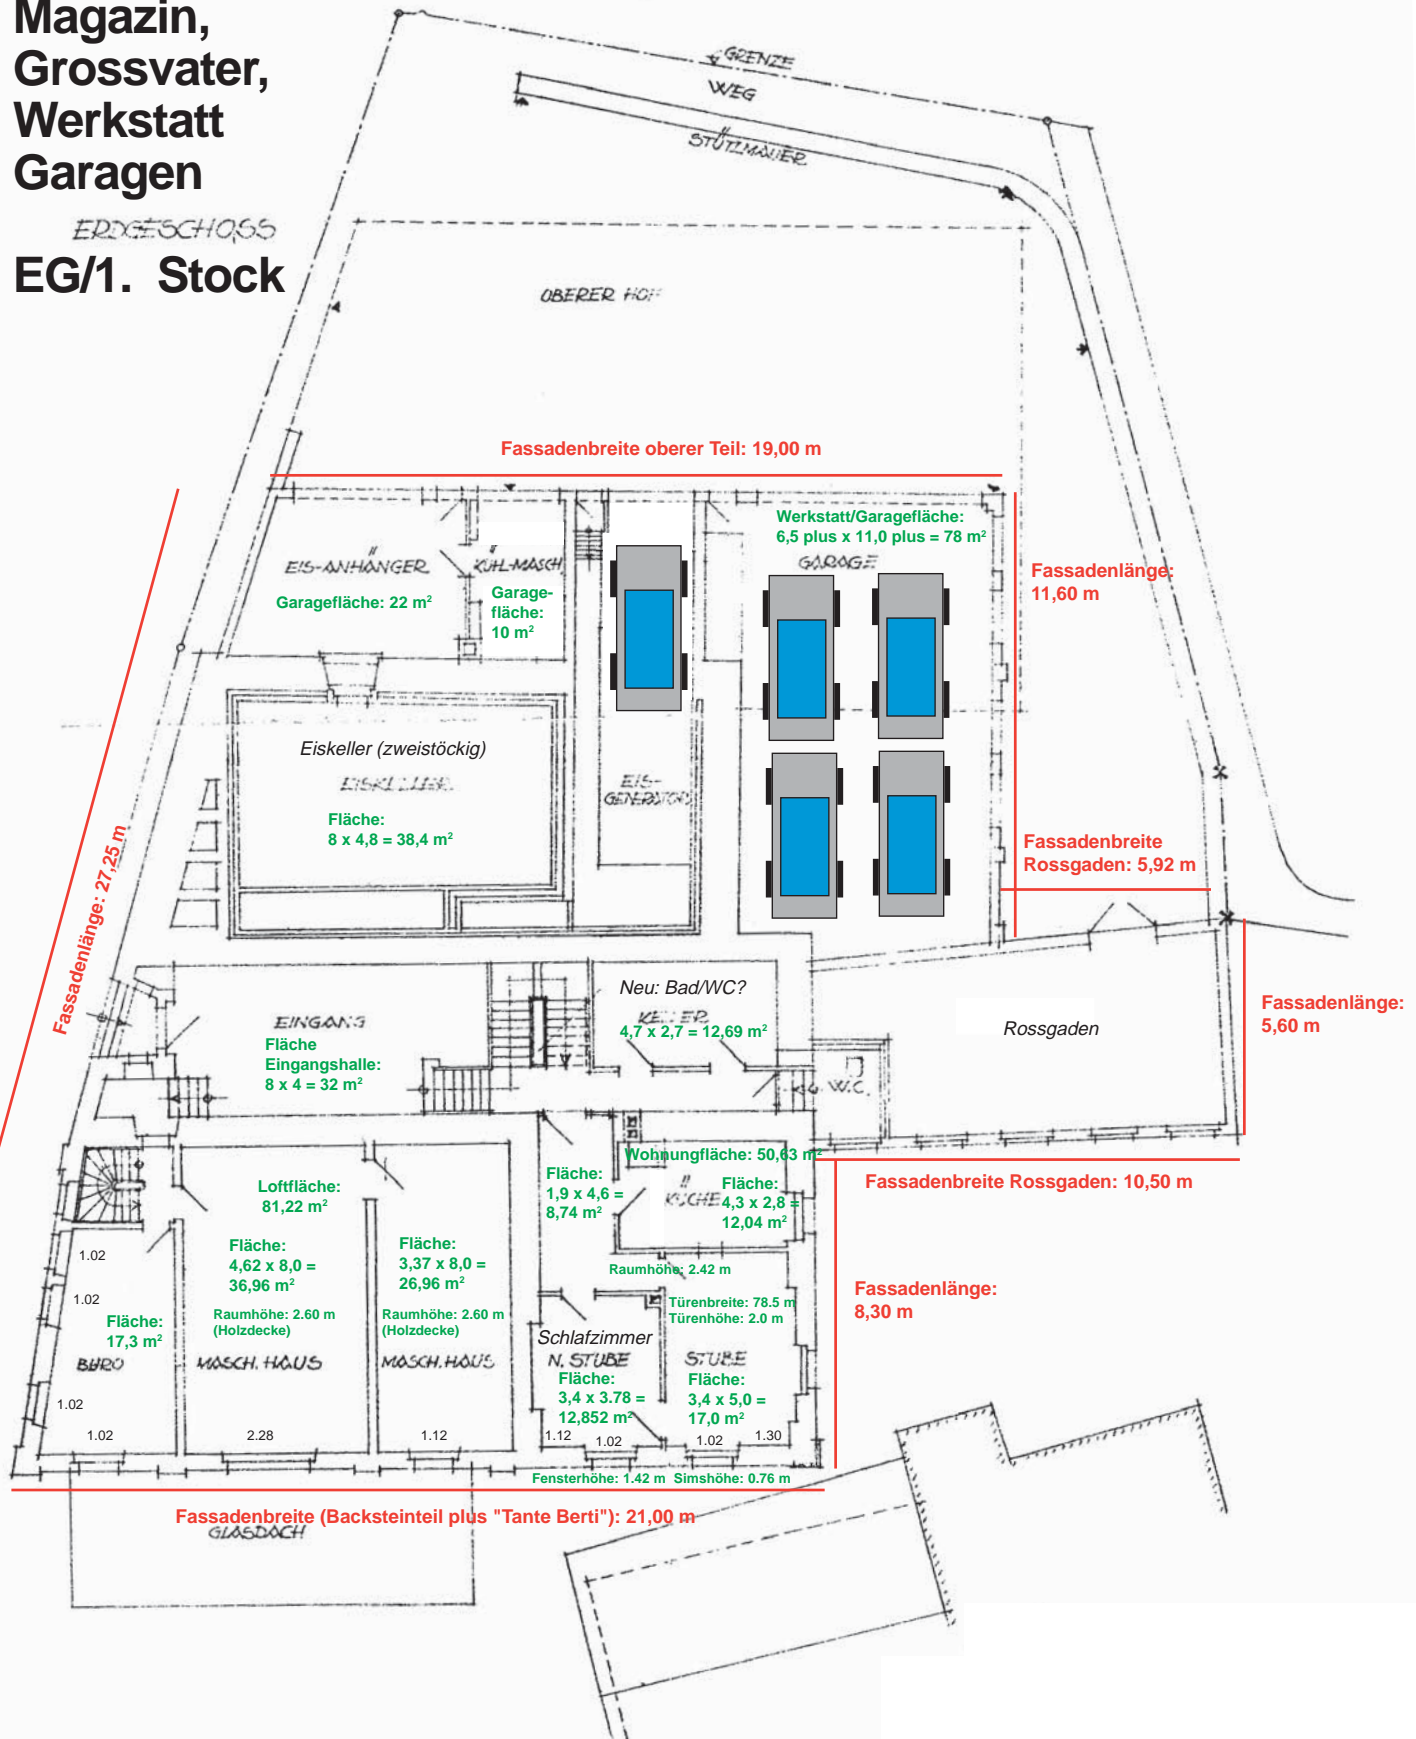

Pinter, Lindauer Waschküche "Loft" 2. Stock

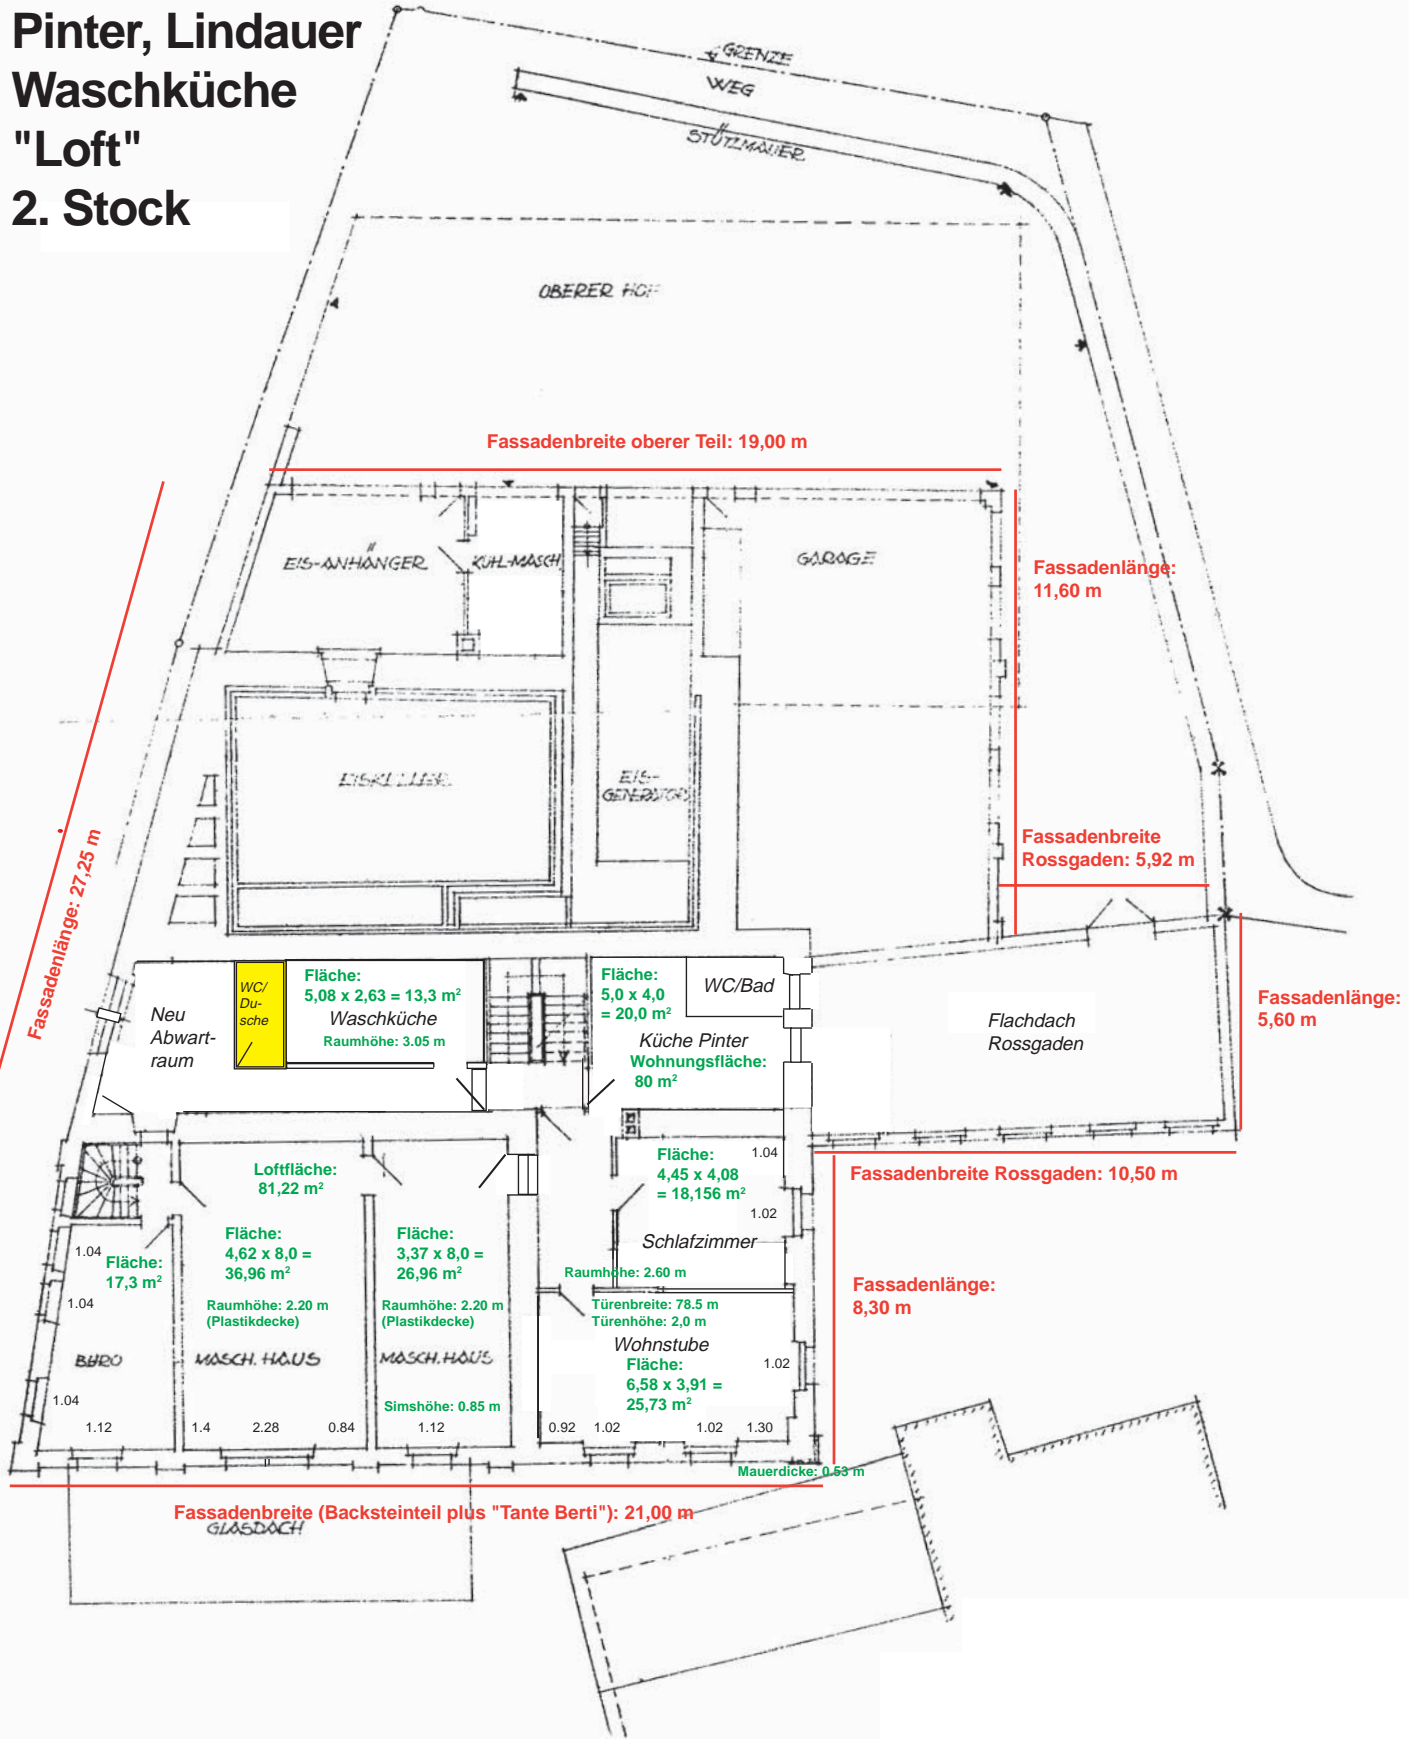

Oberste Whg. Büro, Tante Berti, Terrasse 3./4. Stock

